

**Agenzia delle Entrate
CATASTO FABBRICATI
Ufficio Provinciale di
Alessandria**

Dichiarazione protocollo n. AL0039885 del 16/04/2019

Planimetria di u.i.u. in Comune di Alessandria

Via Sant' Antonino (valle San Bartolom

civ. 20

Identificativi Catastali:

Sezione:

Foglio: **65**

Particella: **199**

Subalterno: **9**

Compilata da:

[REDACTED]

Iscritto all'albo:
Geometri


Prov. Alessandria

N. **01508**



eda n. 1

Scala 1:200

PIANO TERRENO (H=2,00)

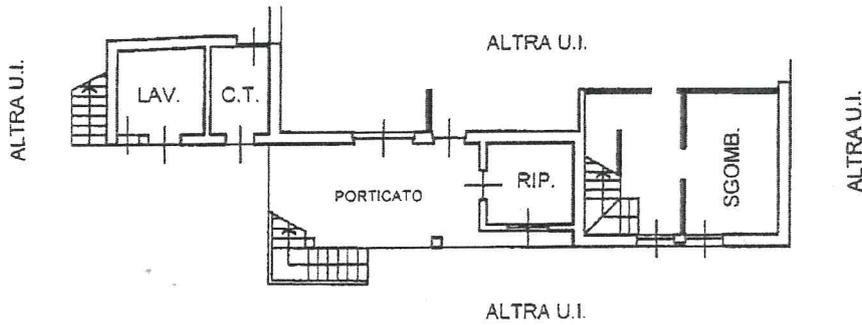

PIANO PRIMO (H=2,93)

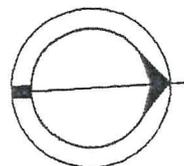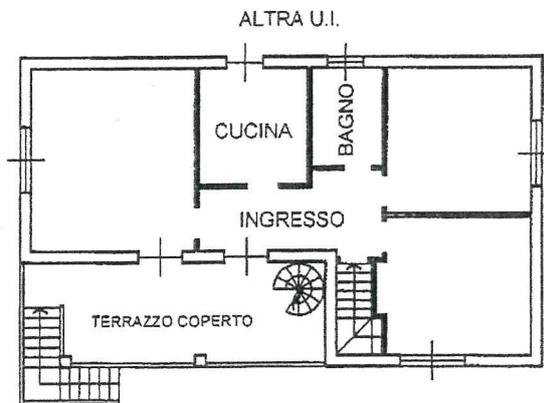

1a planimetria in atti


Catasto dei Fabbricati - Situazione al 15/05/2019 - Comune di ALESSANDRIA (A182) - < Foglio: **65** - Particella: **199** - Subalterno: **9**
VIA SANT' ANTONINO n. 20 piano: T-1-2-3;

Agenzia delle Entrate
CATASTO FABBRICATI
Ufficio Provinciale di
Alessandria


Dichiarazione protocollo n. AL0039885 del 16/04/2019	
Planimetria di u.i.u. in Comune di Alessandria	
Via Sant' Antonino (valle San Bartolom) civ. 20	
Identificativi Catastali:	Compilata da: Valter Casape
Sezione:	Iscritto all'albo: Geometri
Foglio: 48	Prov. Alessandria
Particella: 479	N. 470-28
Subalterno: 4	

ada n. 1 Scala 1:200

PIANO TERRENO (H=2,00)

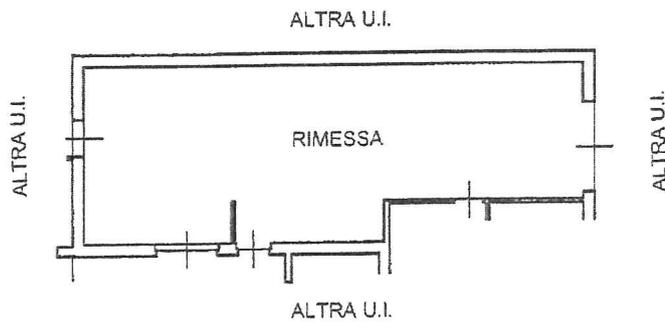

Handwritten signature or initials.

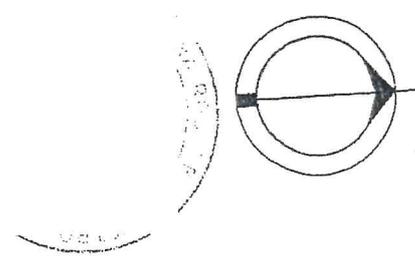

Catasto dei Fabbricati - Situazione al 15/05/2019 - Comune di ALESSANDRIA (A182) - < Foglio: ~~48~~ - Particella: ~~479~~ - Subalterno: ~~4~~
VIA SANT' ANTONINO n. 20 piano: T.

ia planimetria in atti

Agenzia del Territorio
CATASTO FABBRICATI
Ufficio Provinciale di
Alessandria

Dichiarazione protocollo n. AL0173925 del 27/04/2011
Planimetria di u.i.u. in Comune di Alessandria
Via Sant'antonino (valle San Bartolomeo) civ. 20

Identificativi Catastali:

Sezione:
Foglio: ~~408~~
Particella: ~~408~~
Subalterno: ~~1~~


Compilata da:

~~XXXX-XXXX~~
Iscritto all'albo:
Geometri

Prov. Alessandria N. ~~2000~~

Carta n. 1 Scala 1: 200

piano terra

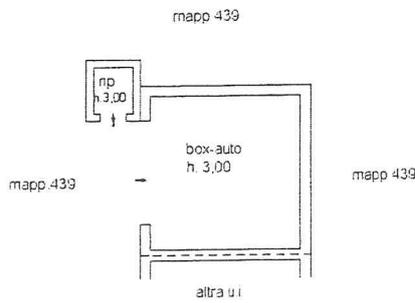

(
A



Catasto dei Fabbricati - Situazione al 15/05/2019 - Comune di ALESSANDRIA (A182) - < Foglio: ~~408~~ - Particella: ~~408~~ - Subalterno: ~~1~~
VIA SANT' ANTONINO n. 20 - 10100 - T.

na planimetria in atti

Agenzia del Territorio
CATASTO FABBRICATI
Ufficio Provinciale di
Alessandria

Dichiarazione protocollo n. AL0173925 del 27/04/2011
Planimetria di u.i.u. in Comune di Alessandria
Via Sant'antonino (valle San Bartolomeo) civ. 20

Identificativi Catastali:

Sezione:
Foglio: ~~26~~
Particella: ~~498~~
Subalterno: ~~2~~

Compilata da:
~~Erano Leonora~~


Iscritto all'albo:
Geometri

Prov. Alessandria

N. ~~2020~~

eda n. 1 Scala 1:200

piano terra

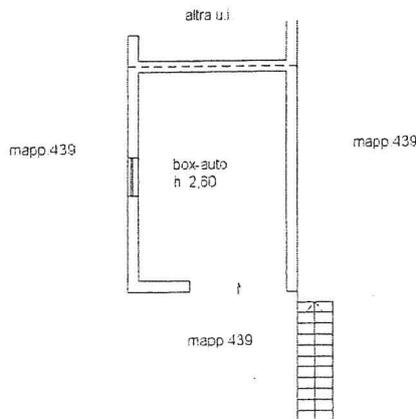

Handwritten marks: a vertical line, a 'C', and a signature.

Catasto dei Fabbricati - Situazione al 15/05/2019 - Comune di ALESSANDRIA (A182) - Foglio: ~~26~~ - Particella: ~~498~~ - Subalterno: ~~2~~
VIA SANT' ANTONINO n. 20 piano: T.

na planimetria in atti

