

Agenzia del Territorio
CATASTO FABBRICATI
Ufficio Provinciale di
Alessandria

Dichiarazione protocollo n. _____ del _____
Planimetria di u.i.u. in Comune di Bergamasco
Via Giacomo Matteotti

civ. 30

Identificativi Catastali:

Sezione: _____

Foglio: _____

Particella: _____

Subalterno: _____

Compilata da: _____

Iscritto all'albo:
Geometri


Prov. Alessandria

N. _____


Scheda n. 1

Scala 1:200

PIANO TERRA

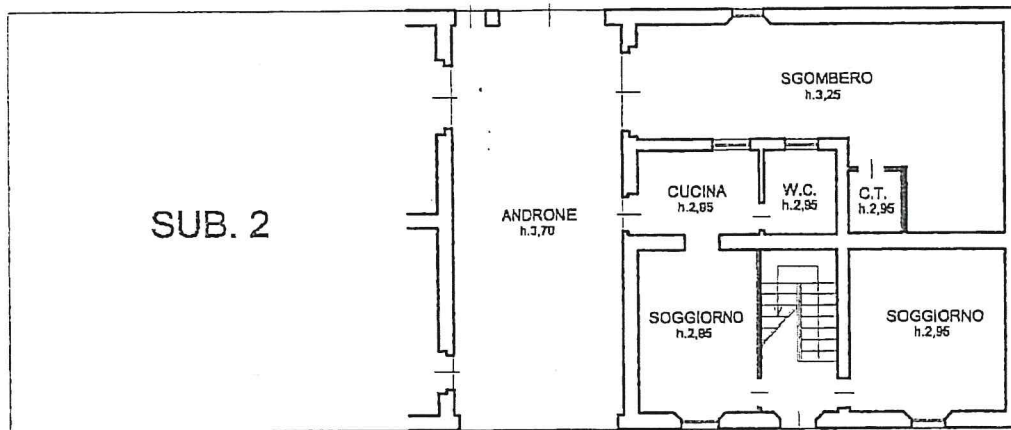

PIANO PRIMO

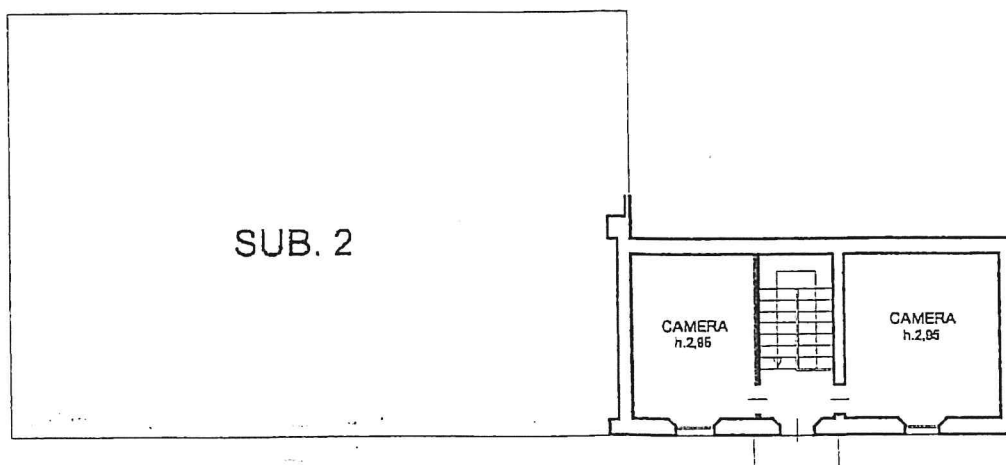

Agenzia del Territorio
CATASTO FABBRICATI
Ufficio Provinciale di
Alessandria

Dichiarazione protocollo n. _____ del _____
Planimetria di u.i.u. in Comune di Bergamasco
Via Giacomo Matteotti _____

civ. 30

Identificativi Catastali:
Sezione: _____
Foglio: _____
Particella: _____
Subalterno: _____


Compilata da: _____
Iscritto all'albo:
Geometri
Prov. Alessandria

N. _____



Scheda n. 1

Scala 1:200

PIANO TERRA

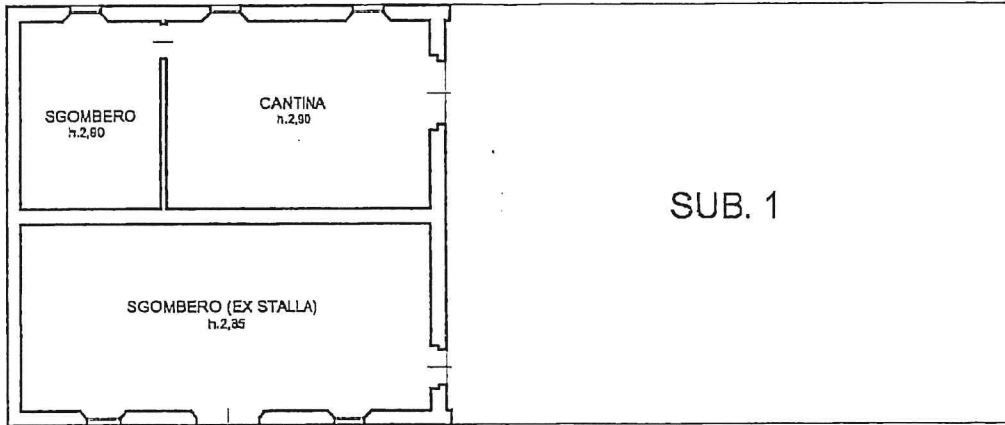

PIANO PRIMO

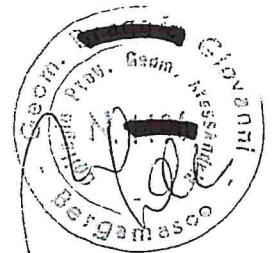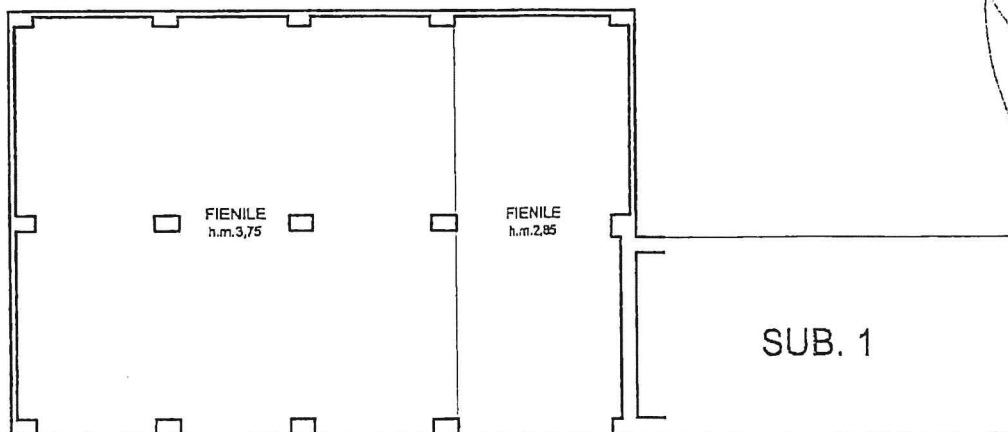

Agenzia del Territorio
CATASTO FABBRICATI
Ufficio Provinciale di
Alessandria

Dichiarazione protocollo n. _____ del _____
Planimetria di u.i.u. in Comune di Bergamasco
Via Giacomo Matteotti _____ civ. 30

Identificativi Catastali:

Sezione: _____
Foglio: _____
Particella: _____
Subalterno: _____

Compilata da:

Iscritto all'albo:
Geometri _____
Prov. Alessandria N. _____

Scheda n. 1 Scala 1:200

PIANO TERRA

